

Agenzia del Territorio
CATASTO FABBRICATI
Ufficio Provinciale di
Siena

Dichiarazione protocollo n. 000179719 del 29/11/2002

Planimetria di u.i.u. in Comune di Monteroni D'arbìa

Via Borgo Di Tressa

civ. SNC

Identificativi Catastali:

Sezione:

Foglio: 15

Particella: 147

Subalterno: 4

Compilata da:

Busonero Vittorio

Iscritto all'albo:


Geometri

Prov. Siena

N. 1094

Scheda n. 1

Scala 1:200

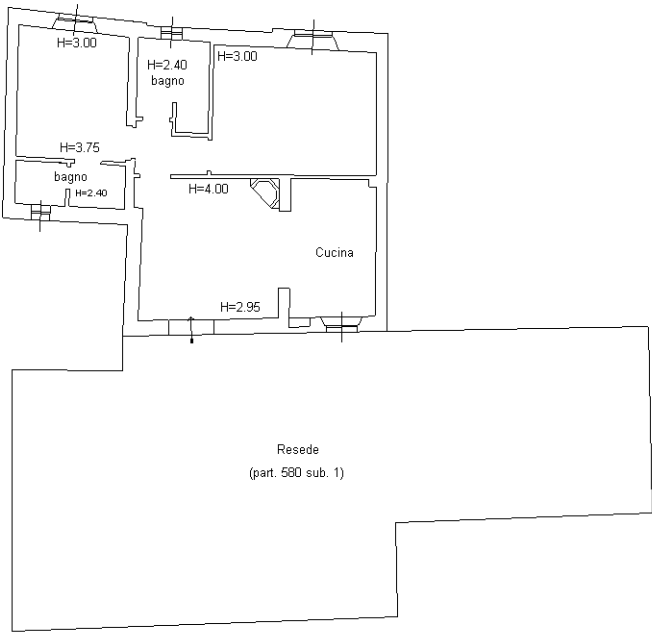

PIANTA PIANO TERRA

